


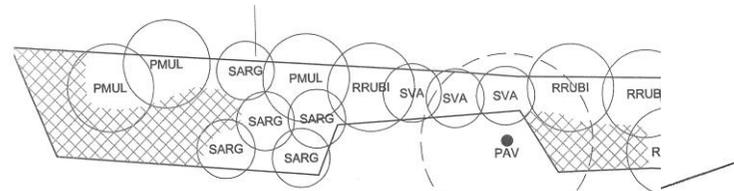

Asphaltweg
s. Detail D-01



Kabelring aufnehmen
Anschluss E-Kabel
an Netz der
Stadt Nettetal

Abstand der Mastleuchten ca. 30



Sitzplatz
Detail D-04

Baumstandorte und
Pflanzungen s.
Pflanzpläne und nach
Angaben der Bauleitung



PLANUNG EINER RAD- UND FUSSWEGEVERBINDUNG IM GRÜNZUG LOBBERICH-OST

Bauherr:

Stadt Nettetal, Grünflächenamt
Doerkesplatz 11
41334 Nettetal

Größe:

Der geplante Rad-Gehweg besteht aus 2 Teilabschnitten und hat eine Gesamtlänge von ca. 350 m.

Zielsetzung:

Der Rad-Gehweg stellt eine öffentliche Verbindung von der Bestandsbebauung zum Neubaugebiet Lobberich-Ost dar. Aufgrund des erheblichen Gefälles wird ein Teil des Weges mit einer Asphaltdecke versehen, die übrige Decke ist wassergebunden hergestellt.

In die Planung sollte die Beleuchtung und Ausstattung sowie die Pflanzplanung einbezogen werden. Die vorhandenen Leitungen und Kanäle waren zu berücksichtigen.

Die Baumassnahme war speziell nach ökologischen Gesichtspunkten zu betreiben.

Planmaßstab:

1 : 200 (Ausführungsplanung)

1 : 100 (Pflanzplanung)